


Eidenbyes Hædebo Kir. Matr. N^o 36 W 2 D & F og 36 W 2 C 6.

Hjørnet af Tømrergade og Uagade.

Stueplan.

Facadelængder mod Næghede	forlængt Ellipsende	tilslutningsvinkel Ellipsende
9'17" + 18" = 10'11"	3'12"	5'8"
7'	2'8"	2'18"
17'18" + 142" = 19'6"	6'10"	3'23" (Sør og Øst)
7'	2'8"	2'18"
9'9" + 18" = 10'13"	3'9"	5'9"
53'20"	17'23"	20'4"

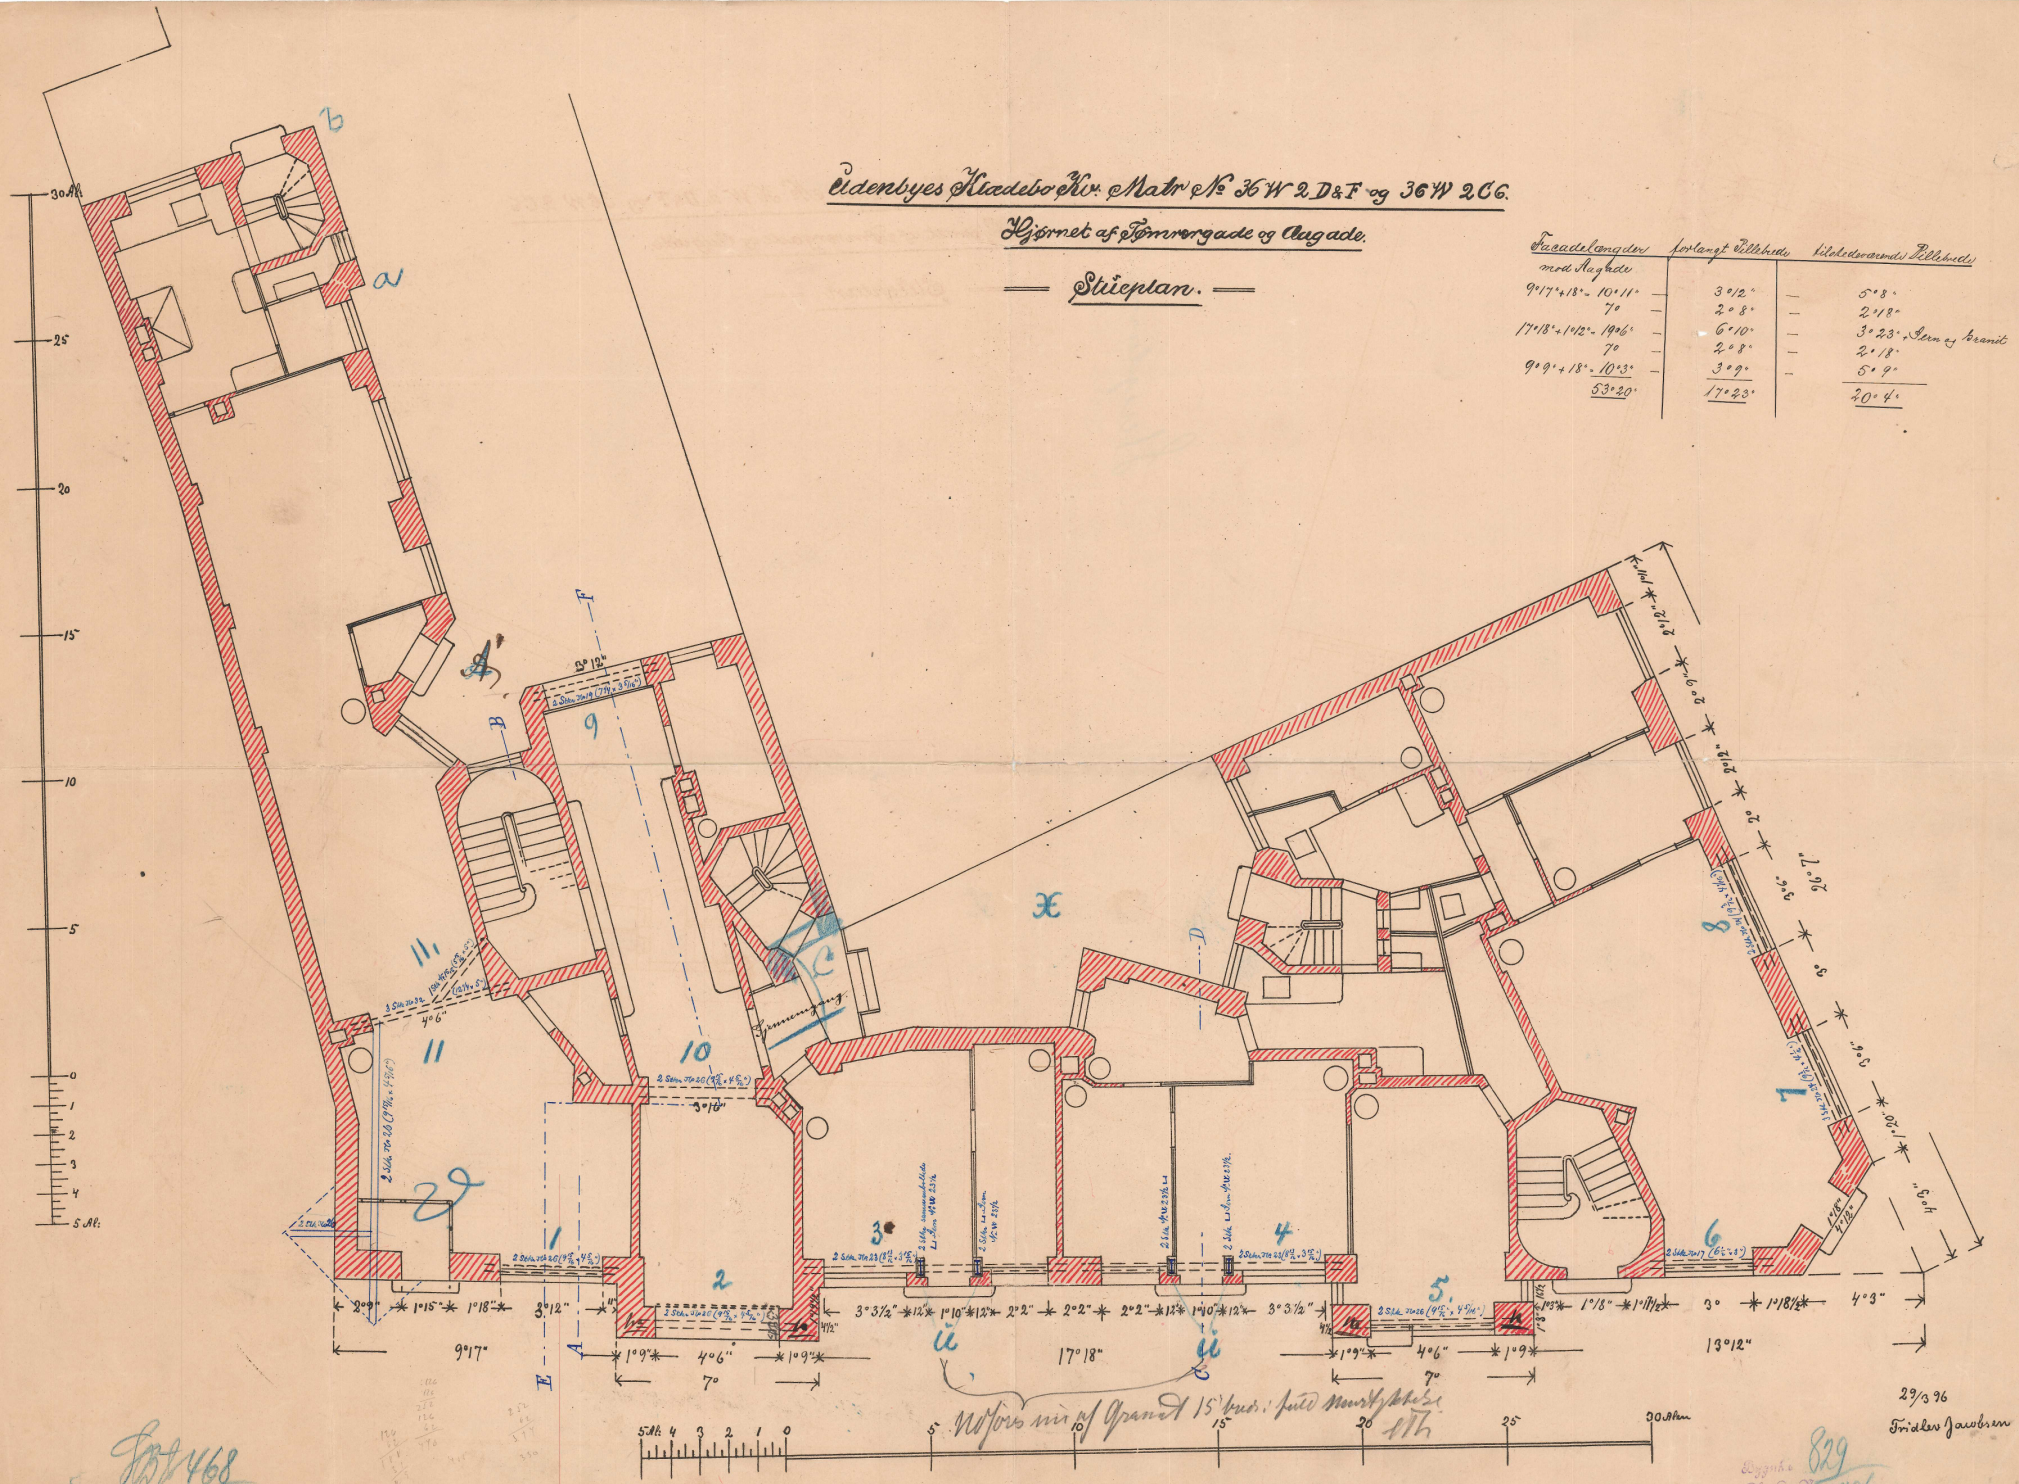

829
1896

29/3 96
Friden Jacobsen
829
1896